


# Nákres betónového pásu 3x5 m

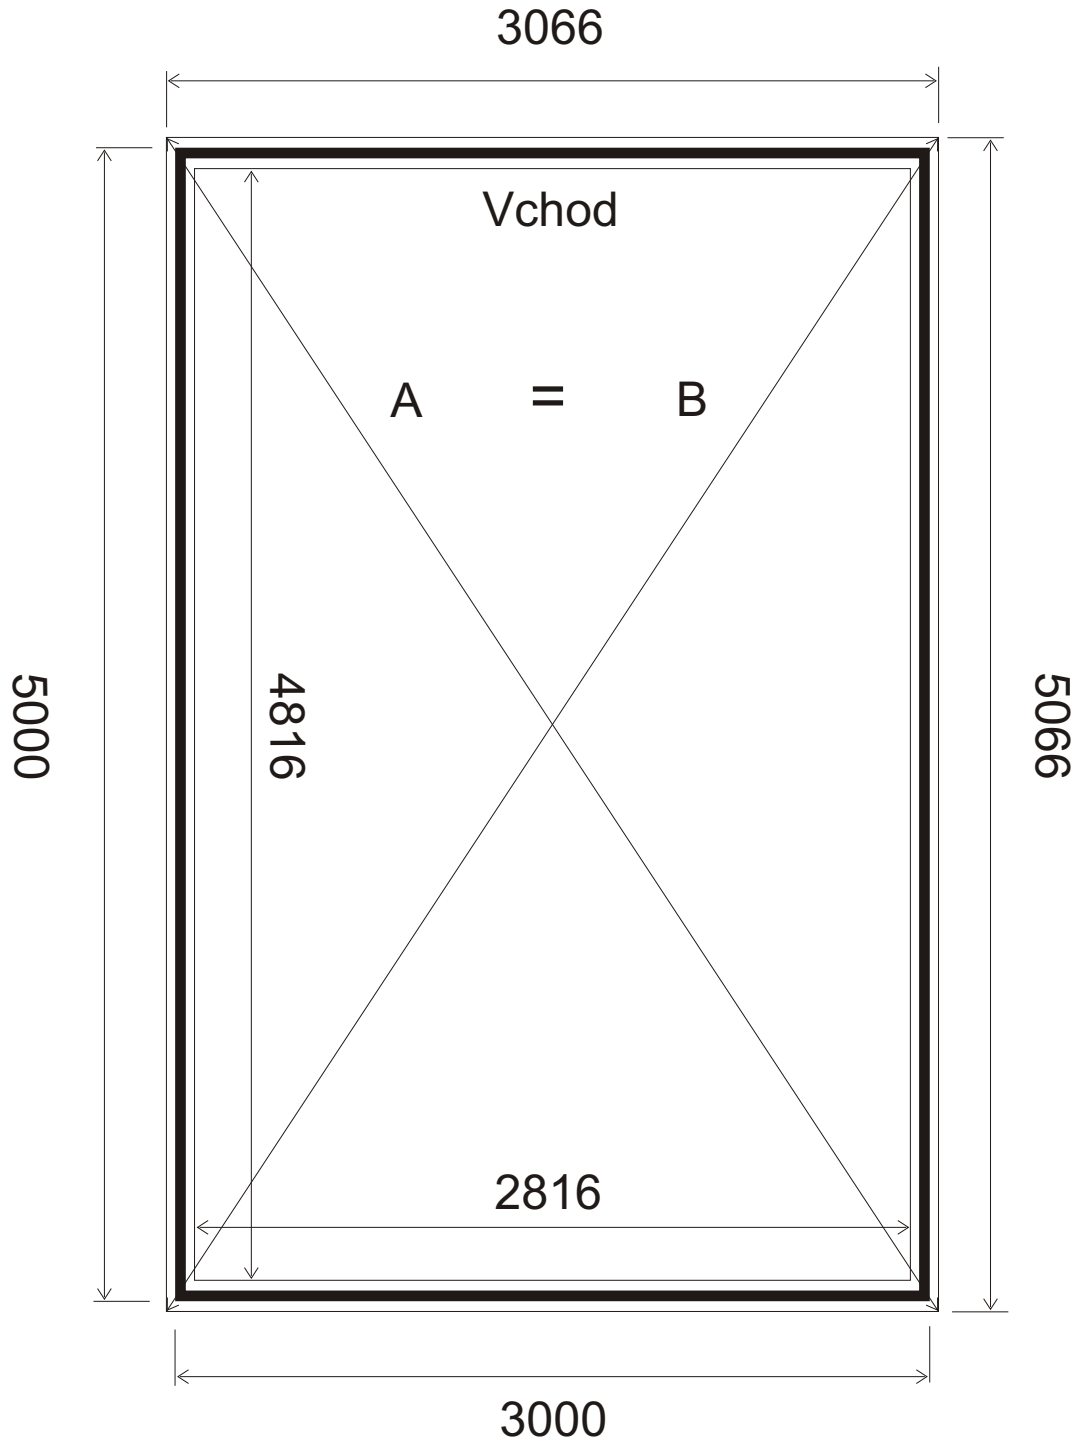

- betónový pás o minimálnej šírke 250 mm
- celková hrúbka konštrukcie garáže 118 mm

Uvedené miery v mm