


# Nákres betónových pätiiek prístrešku 3,5x5 m

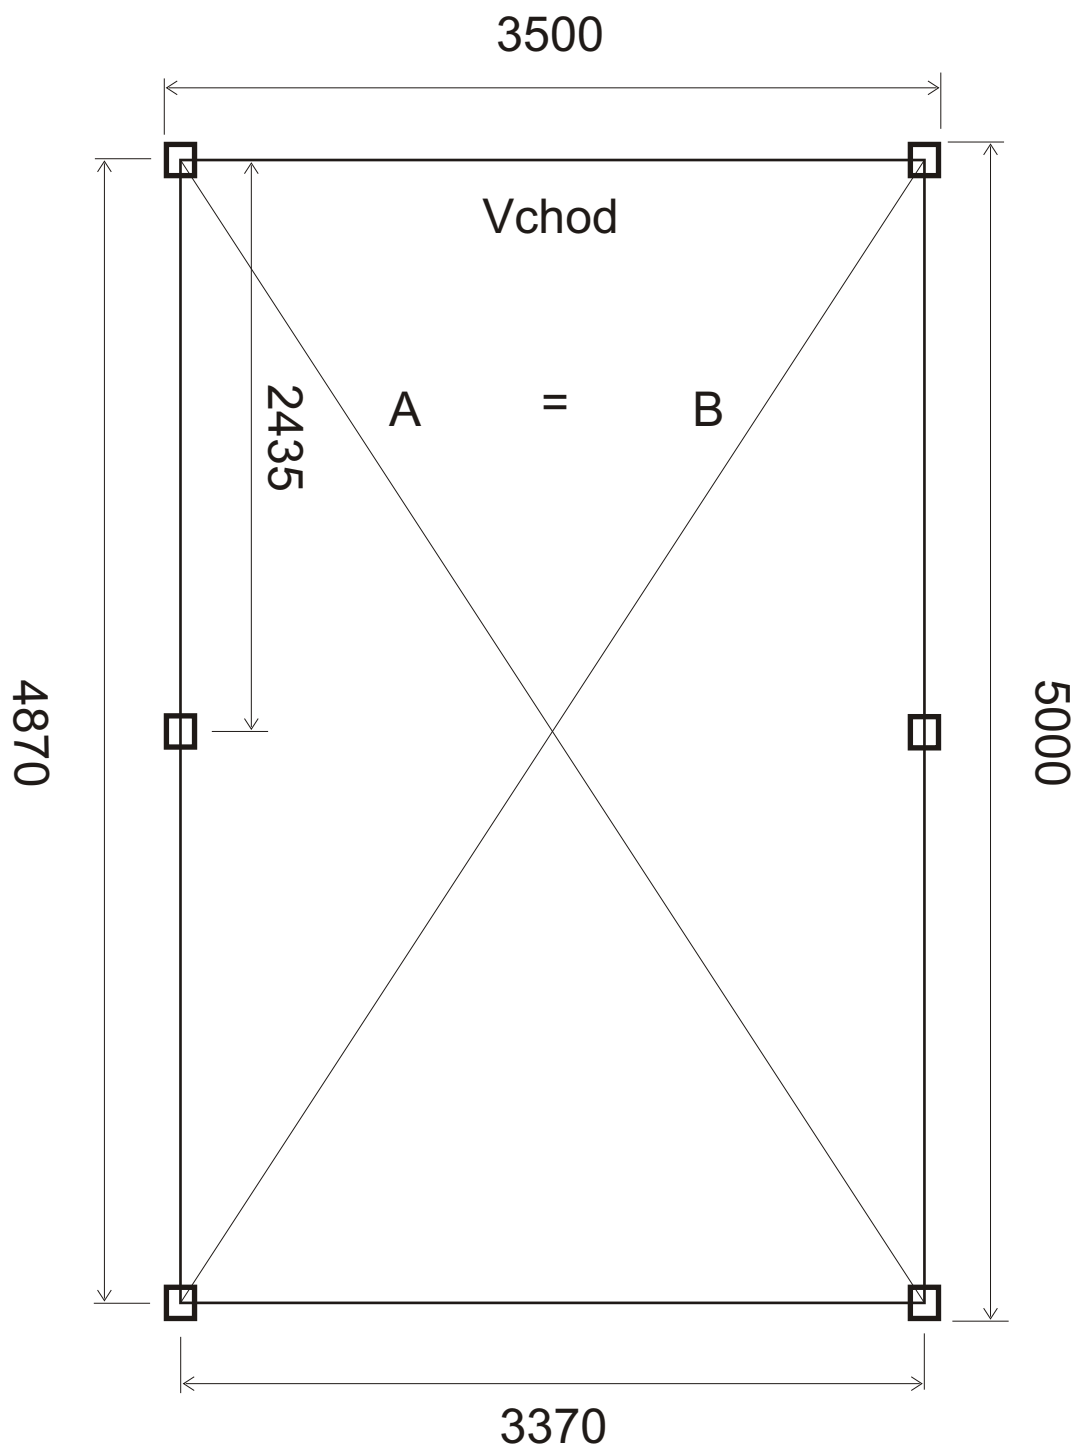

□ - nosný stĺp prístrešku 130x130

Uvedené miery v mm