


Nákres betónových pätiiek prístrešku 6x5m

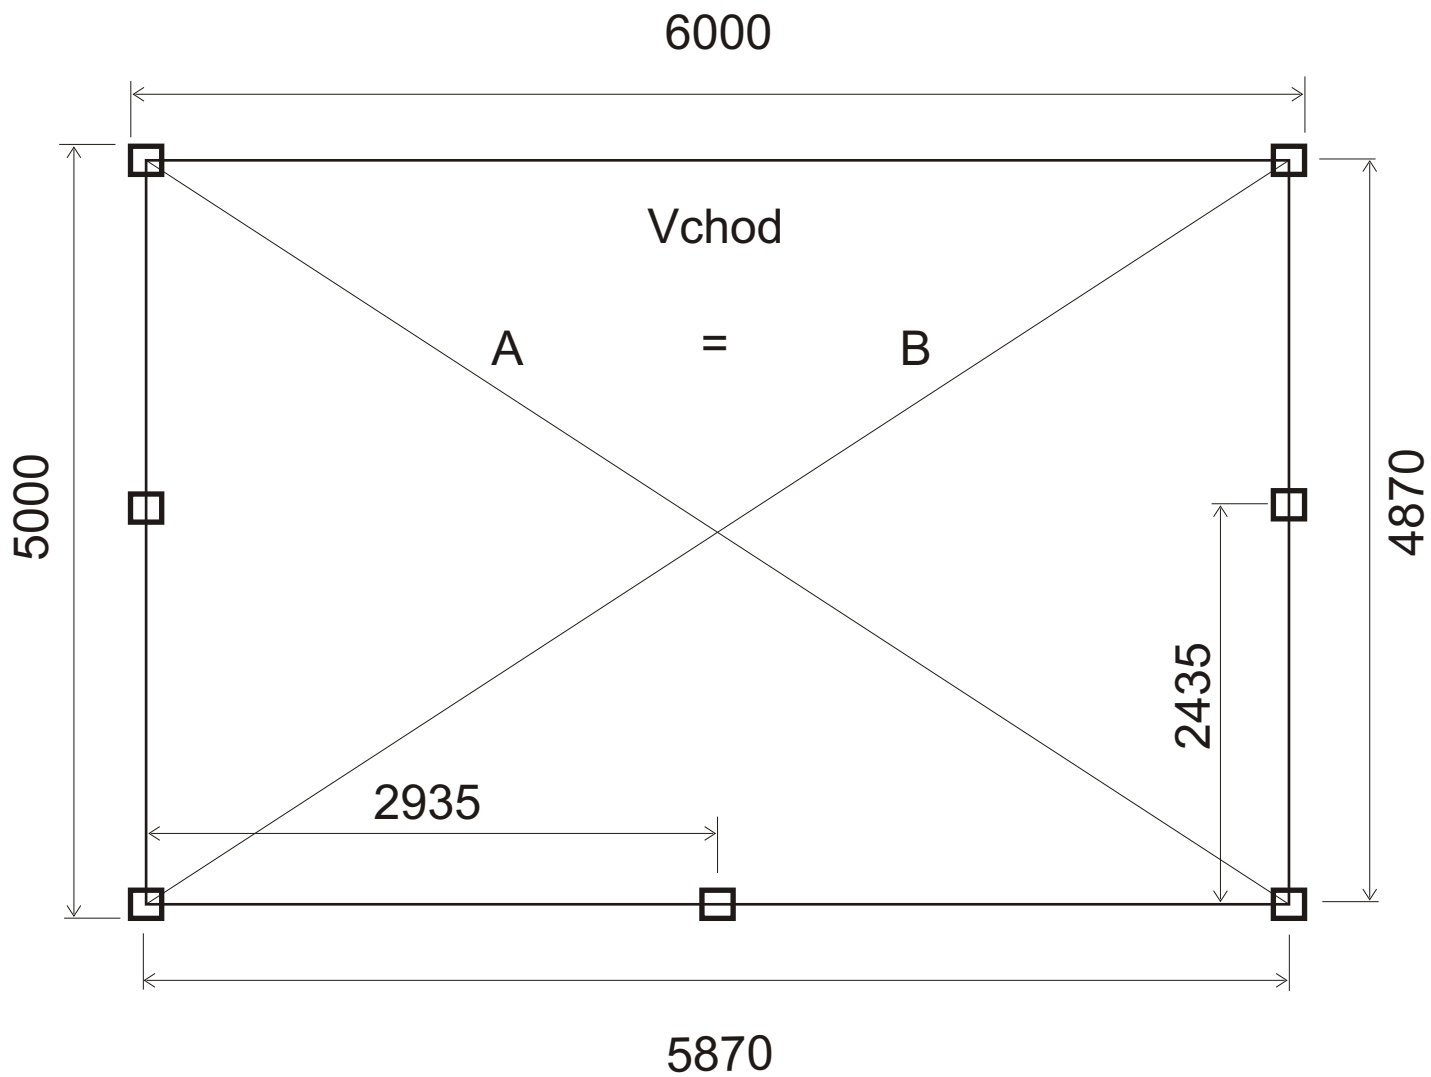

□ - nosný stĺp 130x130

Uvedené miery v mm